


Salle de réception

Repas (90 personnes)

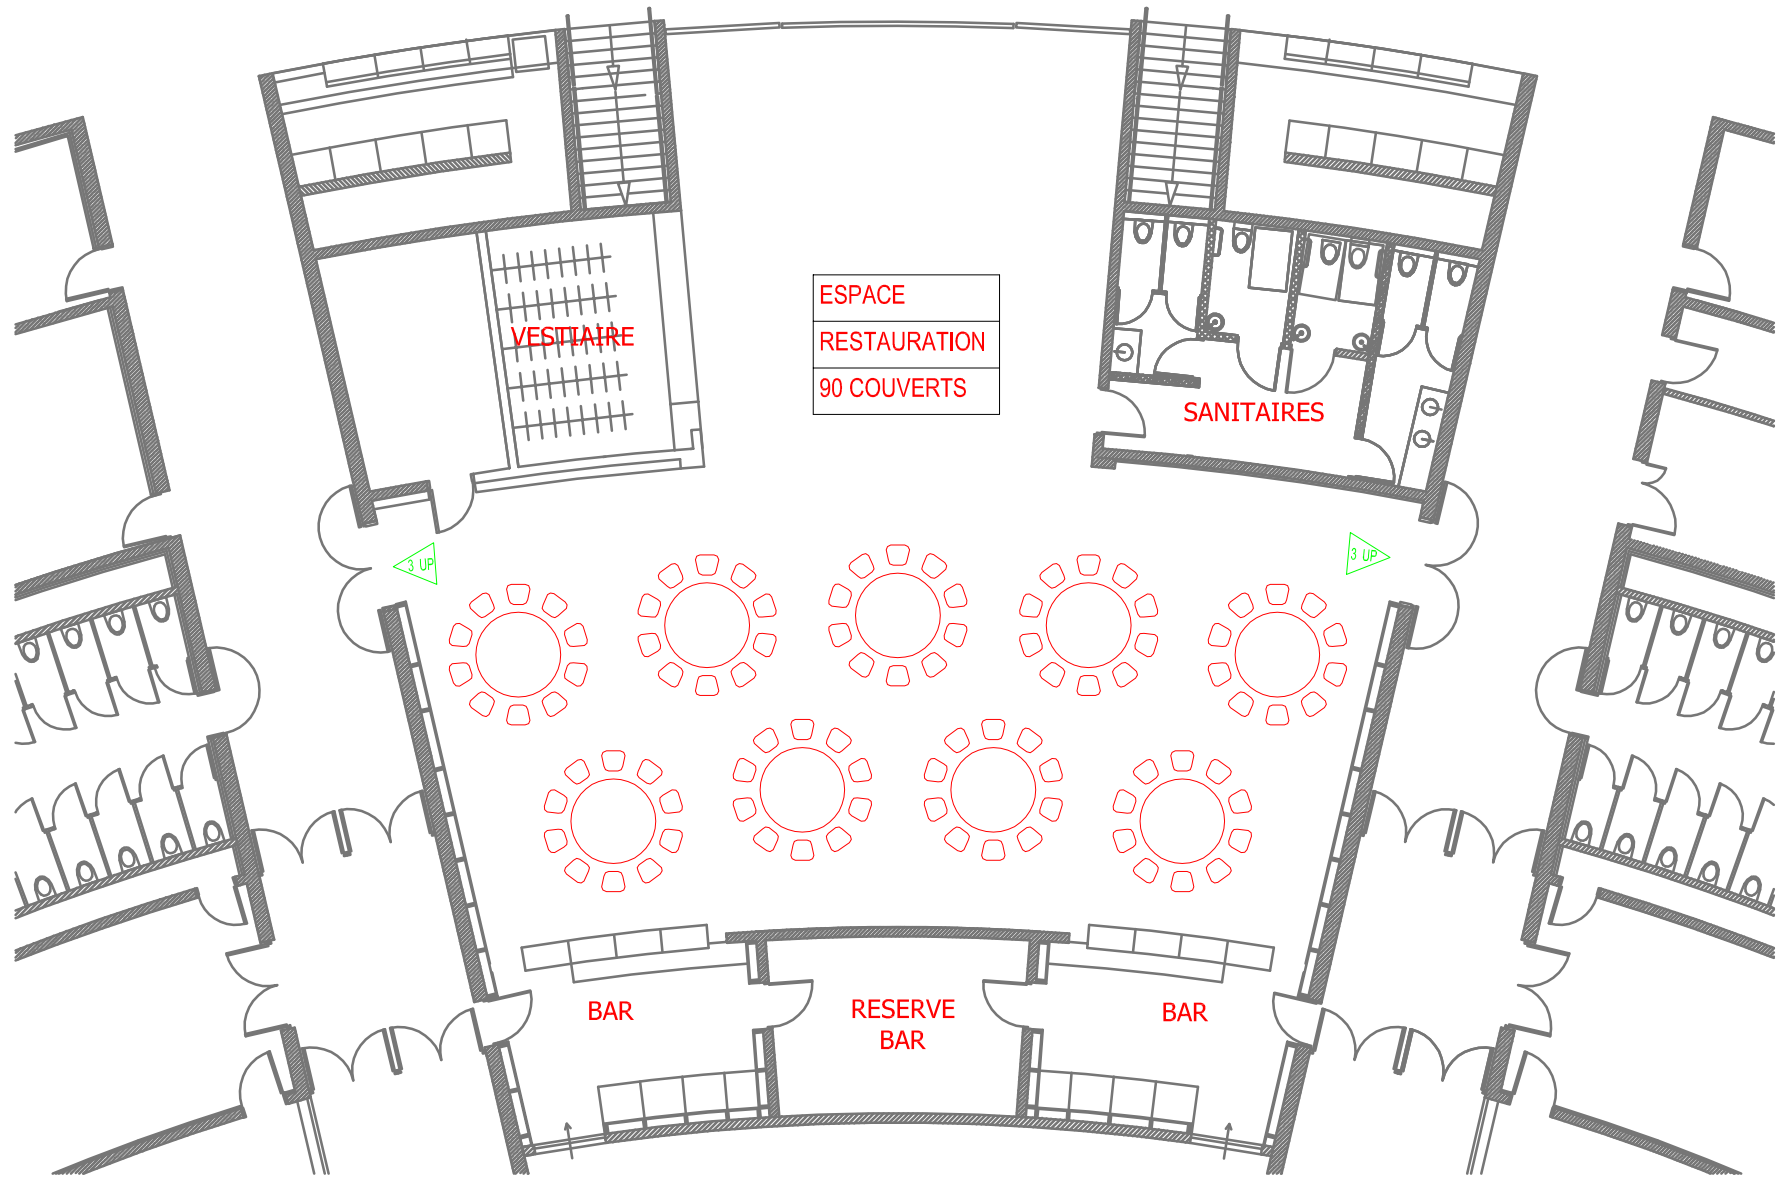

NOTA BENE: Ce plan n'est pas contractuel. La jauge décrite est donnée à titre d'exemple.
Aussi vos exigences techniques (cadre de scène, régie au sol, aménagements spéciaux... sont amenées à la modifier